

DIOHOUSE.RU

DIOHOUSE 000

*Энергоэффективные каркасные дома для постоянного проживания под ключ по стандартам **ДОМ ТЕХНОНИКОЛЬ***

www.diohouse.ru

+7(926) 777-11-15 ; +7(925) 432-27-28

*Индивидуальный проект энергоэффективного двухэтажного дома класса А по СТО ТЕХНОНИКОЛЬ
общей площадью 112,42 м²*



*Разделы: Архитектурные и конструктивные решения
Стадия: "Р"*

Шифр: 20/06/2020-АР,КР

Москва, 2023

DOM
TECHNICOL



Любое использование либо копирование материалов или подборки материалов сайта, элементов дизайна и оформления допускается лишь с разрешения правообладателя и только со ссылкой на источник: www.diohouse.ru

						<i>20/06/2020-AP, KP</i>			
						<i>Индивидуальный проект энергоэффективного двухэтажного дома класса А по СТО ТЕХНИКОЛЬ общей площадью 112,42 м2</i>			
<i>Изм.</i>	<i>Кол.</i>	<i>Лист</i>	<i>№ док</i>	<i>Подпись</i>	<i>Дата</i>	<i>Московская область, Рогачевское ш. СНТ «Лесная поляна» уч. 26</i>	<i>Стадия</i>	<i>Лист</i>	<i>Листов</i>
<i>Заказчик</i>							<i>Р</i>	<i>3</i>	
<i>Подрядчик</i>	<i>DIOHOUSE 000</i>								
<i>Разработал</i>	<i>Акимов А.Ш.</i>								
						<i>Архитектурные решения</i>			
						DIOHOUSE.RU <i>www.diohouse.ru</i>			



Любое использование либо копирование материалов или подборки материалов сайта, элементов дизайна и оформления допускается лишь с разрешения правообладателя и только со ссылкой на источник: www.diohouse.ru

						20/06/2020-AP, KP			
						<i>Индивидуальный проект энергоэффективного двухэтажного дома класса А по СТО ТЕХНОНИКОЛЬ общей площадью 112,42 м2</i>			
<i>Изм.</i>	<i>Кол.</i>	<i>Лист</i>	<i>№ док</i>	<i>Подпись</i>	<i>Дата</i>	<i>Московская область, Рогачевское ш. СНТ «Лесная поляна» уч. 26</i>	<i>Стадия</i>	<i>Лист</i>	<i>Листов</i>
<i>Заказчик</i>							<i>Р</i>	<i>4</i>	
<i>Подрядчик</i>	<i>DIOHOUSE 000</i>								
<i>Разработал</i>	<i>Акимов А.Ш.</i>								
						<i>Архитектурные решения</i>			
						DIOHOUSE.RU www.diohouse.ru			



Любое использование либо копирование материалов или подборки материалов сайта, элементов дизайна и оформления допускается лишь с разрешения правообладателя и только со ссылкой на источник: www.diohouse.ru

						<i>20/06/2020-AP, KP</i>			
						<i>Индивидуальный проект энергоэффективного двухэтажного дома класса А по СТО ТЕХНИКОЛЬ общей площадью 112,42 м2</i>			
<i>Изм.</i>	<i>Кол.</i>	<i>Лист</i>	<i>№ док</i>	<i>Подпись</i>	<i>Дата</i>	<i>Московская область, Рогачевское ш. СНТ «Лесная поляна» уч. 26</i>	<i>Стадия</i>	<i>Лист</i>	<i>Листов</i>
<i>Заказчик</i>							<i>Р</i>	<i>5</i>	
<i>Подрядчик</i>	<i>DIOHOUSE 000</i>								
<i>Разработал</i>	<i>Акимов А.Ш.</i>					<i>Архитектурные решения</i>			
						DIOHOUSE.RU www.diohouse.ru			



Любое использование либо копирование материалов или подборки материалов сайта, элементов дизайна и оформления допускается лишь с разрешения правообладателя и только со ссылкой на источник: www.diohouse.ru

						20/06/2020-AP, KP			
						<i>Индивидуальный проект энергоэффективного двухэтажного дома класса А по СТО ТЕХНИКОЛЬ общей площадью 112,42 м2</i>			
<i>Изм.</i>	<i>Кол.</i>	<i>Лист</i>	<i>№ док</i>	<i>Подпись</i>	<i>Дата</i>	<i>Московская область, Рогачевское ш. СНТ «Лесная поляна» уч. 26</i>	<i>Стадия</i>	<i>Лист</i>	<i>Листов</i>
<i>Заказчик</i>							<i>Р</i>	<i>6</i>	
<i>Подрядчик</i>	<i>DIOHOUSE 000</i>								
<i>Разработал</i>	<i>Акимов А.Ш.</i>								
						<i>Архитектурные решения</i>	DIOHOUSE.RU <i>www.diohouse.ru</i>		



Любое использование либо копирование материалов или подборки материалов сайта, элементов дизайна и оформления допускается лишь с разрешения правообладателя и только со ссылкой на источник: www.diohouse.ru

						20/06/2020-AP, KP			
						<i>Индивидуальный проект энергоэффективного двухэтажного дома класса А по СТО ТЕХНОНИКОЛЬ общей площадью 112,42 м2</i>			
<i>Изм.</i>	<i>Кол.</i>	<i>Лист</i>	<i>№ док</i>	<i>Подпись</i>	<i>Дата</i>	<i>Московская область, Рогачевское ш. СНТ «Лесная поляна» уч. 26</i>	<i>Стадия</i>	<i>Лист</i>	<i>Листов</i>
<i>Заказчик</i>							<i>Р</i>	<i>7</i>	
<i>Подрядчик</i>	<i>DIOHOUSE 000</i>								
<i>Разработал</i>	<i>Акимов А.Ш.</i>								
						<i>Архитектурные решения</i>	DIOHOUSE.RU		
							www.diohouse.ru		



Любое использование либо копирование материалов или подборки материалов сайта, элементов дизайна и оформления допускается лишь с разрешения правообладателя и только со ссылкой на источник: www.diohouse.ru

						<i>20/06/2020-AP, KP</i>			
						<i>Индивидуальный проект энергоэффективного двухэтажного дома класса А по СТО ТЕХНИКОЛЬ общей площадью 112,42 м2</i>			
<i>Изм.</i>	<i>Кол.</i>	<i>Лист</i>	<i>№ док</i>	<i>Подпись</i>	<i>Дата</i>	<i>Московская область, Рогачевское ш. СНТ «Лесная поляна» уч. 26</i>	<i>Стадия</i>	<i>Лист</i>	<i>Листов</i>
<i>Заказчик</i>							<i>Р</i>	<i>8</i>	
<i>Подрядчик</i>	<i>DIOHOUSE 000</i>								
<i>Разработал</i>	<i>Акимов А.Ш.</i>								
						<i>Архитектурные решения</i>			
						DIOHOUSE.RU <i>www.diohouse.ru</i>			



Любое использование либо копирование материалов или подборки материалов сайта, элементов дизайна и оформления допускается лишь с разрешения правообладателя и только со ссылкой на источник: www.diohouse.ru

						<i>20/06/2020-AP, KP</i>			
						<i>Индивидуальный проект энергоэффективного двухэтажного дома класса А по СТО ТЕХНОНИКОЛЬ общей площадью 112,42 м2</i>			
<i>Изм.</i>	<i>Кол.</i>	<i>Лист</i>	<i>№ док</i>	<i>Подпись</i>	<i>Дата</i>	<i>Московская область, Рогачевское ш. СНТ «Лесная поляна» уч. 26</i>	<i>Стадия</i>	<i>Лист</i>	<i>Листов</i>
<i>Заказчик</i>							<i>Р</i>	<i>9</i>	
<i>Подрядчик</i>	<i>DIOHOUSE 000</i>								
<i>Разработал</i>	<i>Акимов А.Ш.</i>					<i>Архитектурные решения</i>			
						DIOHOUSE.RU			
						www.diohouse.ru			



Любое использование либо копирование материалов или подборки материалов сайта, элементов дизайна и оформления допускается лишь с разрешения правообладателя и только со ссылкой на источник: www.diohouse.ru

						20/06/2020-AP, KP			
						<i>Индивидуальный проект энергоэффективного двухэтажного дома класса А по СТО ТЕХНОНИКОЛЬ общей площадью 112,42 м2</i>			
<i>Изм.</i>	<i>Кол.</i>	<i>Лист</i>	<i>№ док</i>	<i>Подпись</i>	<i>Дата</i>	<i>Московская область, Рогачевское ш. СНТ «Лесная поляна» уч. 26</i>	<i>Стадия</i>	<i>Лист</i>	<i>Листов</i>
<i>Заказчик</i>							<i>Р</i>	<i>10</i>	
<i>Подрядчик</i>	<i>DIOHOUSE 000</i>								
<i>Разработал</i>	<i>Акимов А.Ш.</i>								
						<i>Архитектурные решения</i>			
						DIOHOUSE.RU www.diohouse.ru			


1:75

Маркировочный план 1-го этажа



1:75

Маркировочный план 2-го этажа

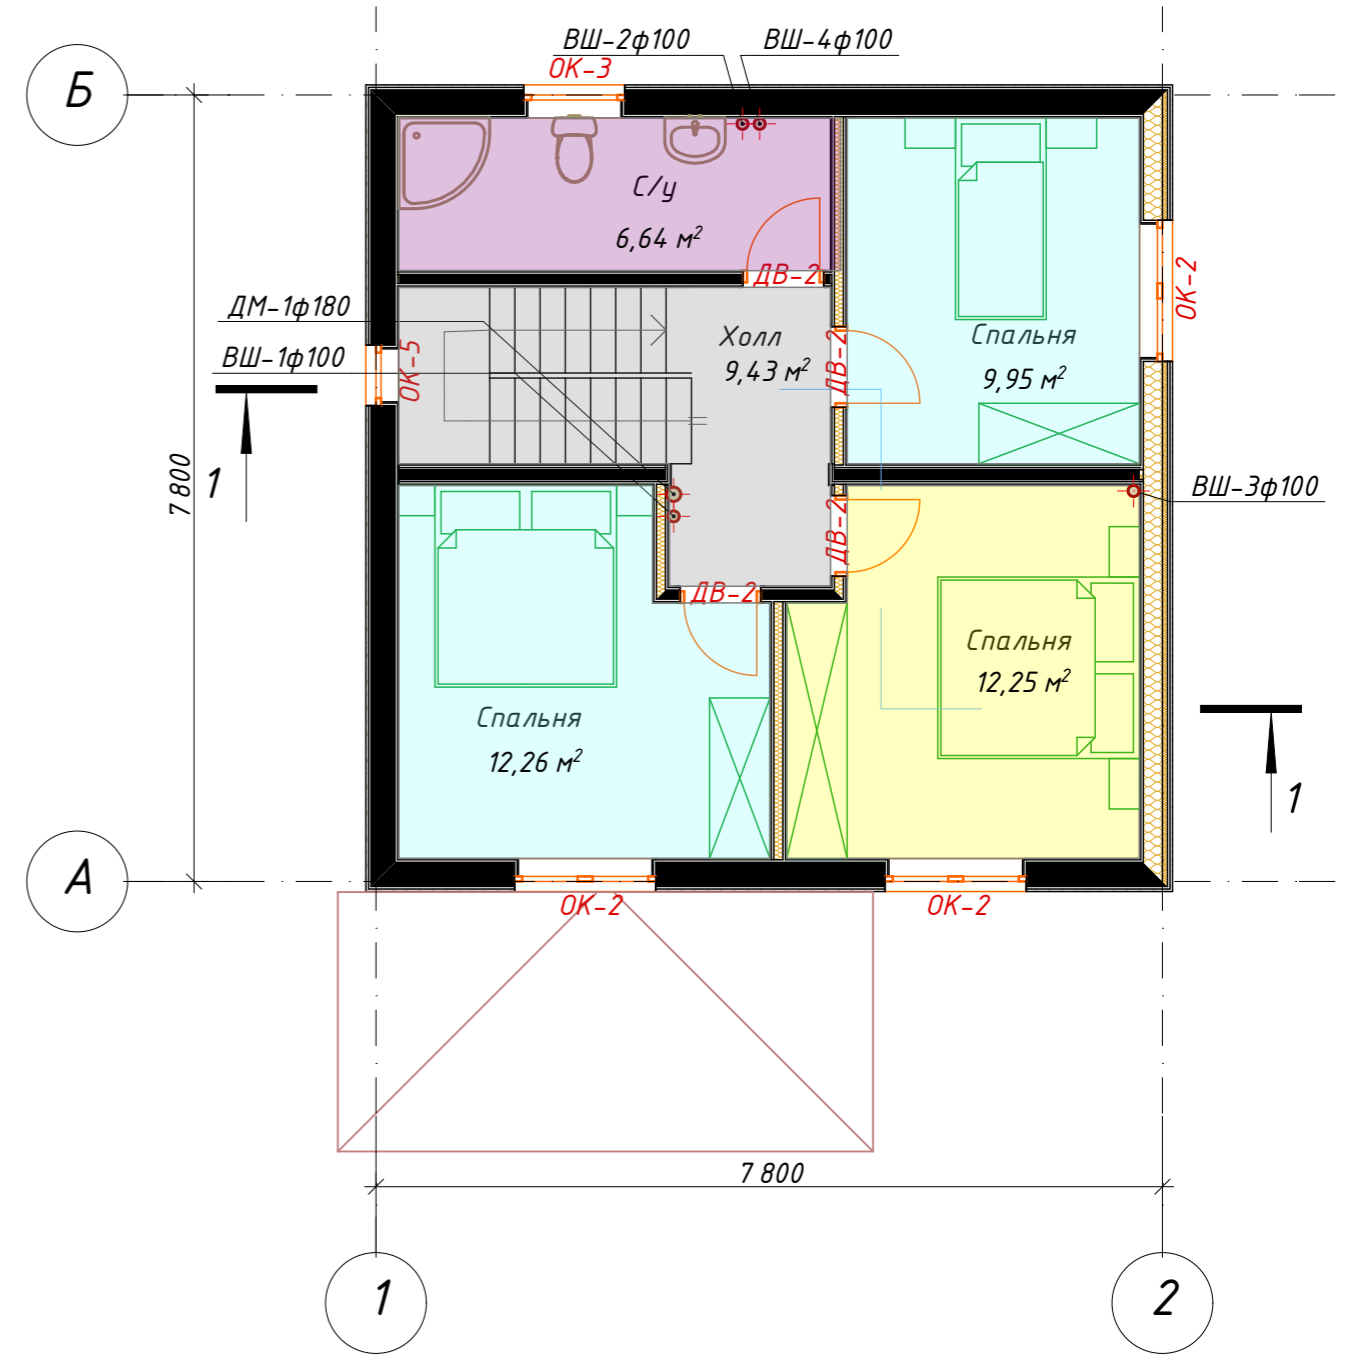

Любое использование либо копирование материалов или подборки материалов сайта, элементов дизайна и оформления допускается лишь с разрешения правообладателя и только со ссылкой на источник: www.diohouse.ru

Экспликация 1-й этаж

Наименование	Площадь
Гостиная-кухня	16,08
Котельная	5,53
Прихожая	4,49
С/у	6,33
Спальня	11,45
Терраса	11,88
Холл	6,13
	61,89 м²

Экспликация 2-ой этаж

Наименование	Площадь
С/у	6,64
Спальня	9,95
Спальня	12,25
Спальня	12,26
Холл	9,43
	50,53 м²

Условные обозначения
 К1-К2-маркировка хоз-бытовой канализации
 Т1-маркировка трапа
 В1-Ввод водопровода
 Э1-Ввод электрокабеля
 ВШ-1...ВШ-4-маркировка вентшафт
 ДМ-1-маркировка дымохода
 ОК-1-маркировка окна
 ДМ-1-маркировка двери

						20/06/2020-АР,КР					
						Индивидуальный проект энергоэффективного двухэтажного дома класса А по СТО ТЕХНОНИКОЛЬ общей площадью 112,42 м²					
Изм.	Кол.	Лист	№ док	Подпись	Дата	Московская область, Рогачевское ш. СНТ «Лесная поляна» уч. 26					
Заказчик									Стадия	Лист	Листов
Подрядчик	DIOHOUSE 000								Р	15	
Разработал	Акимов А.Ш.										
Маркировочные планы						DIOHOUSE.RU www.diohouse.ru					